


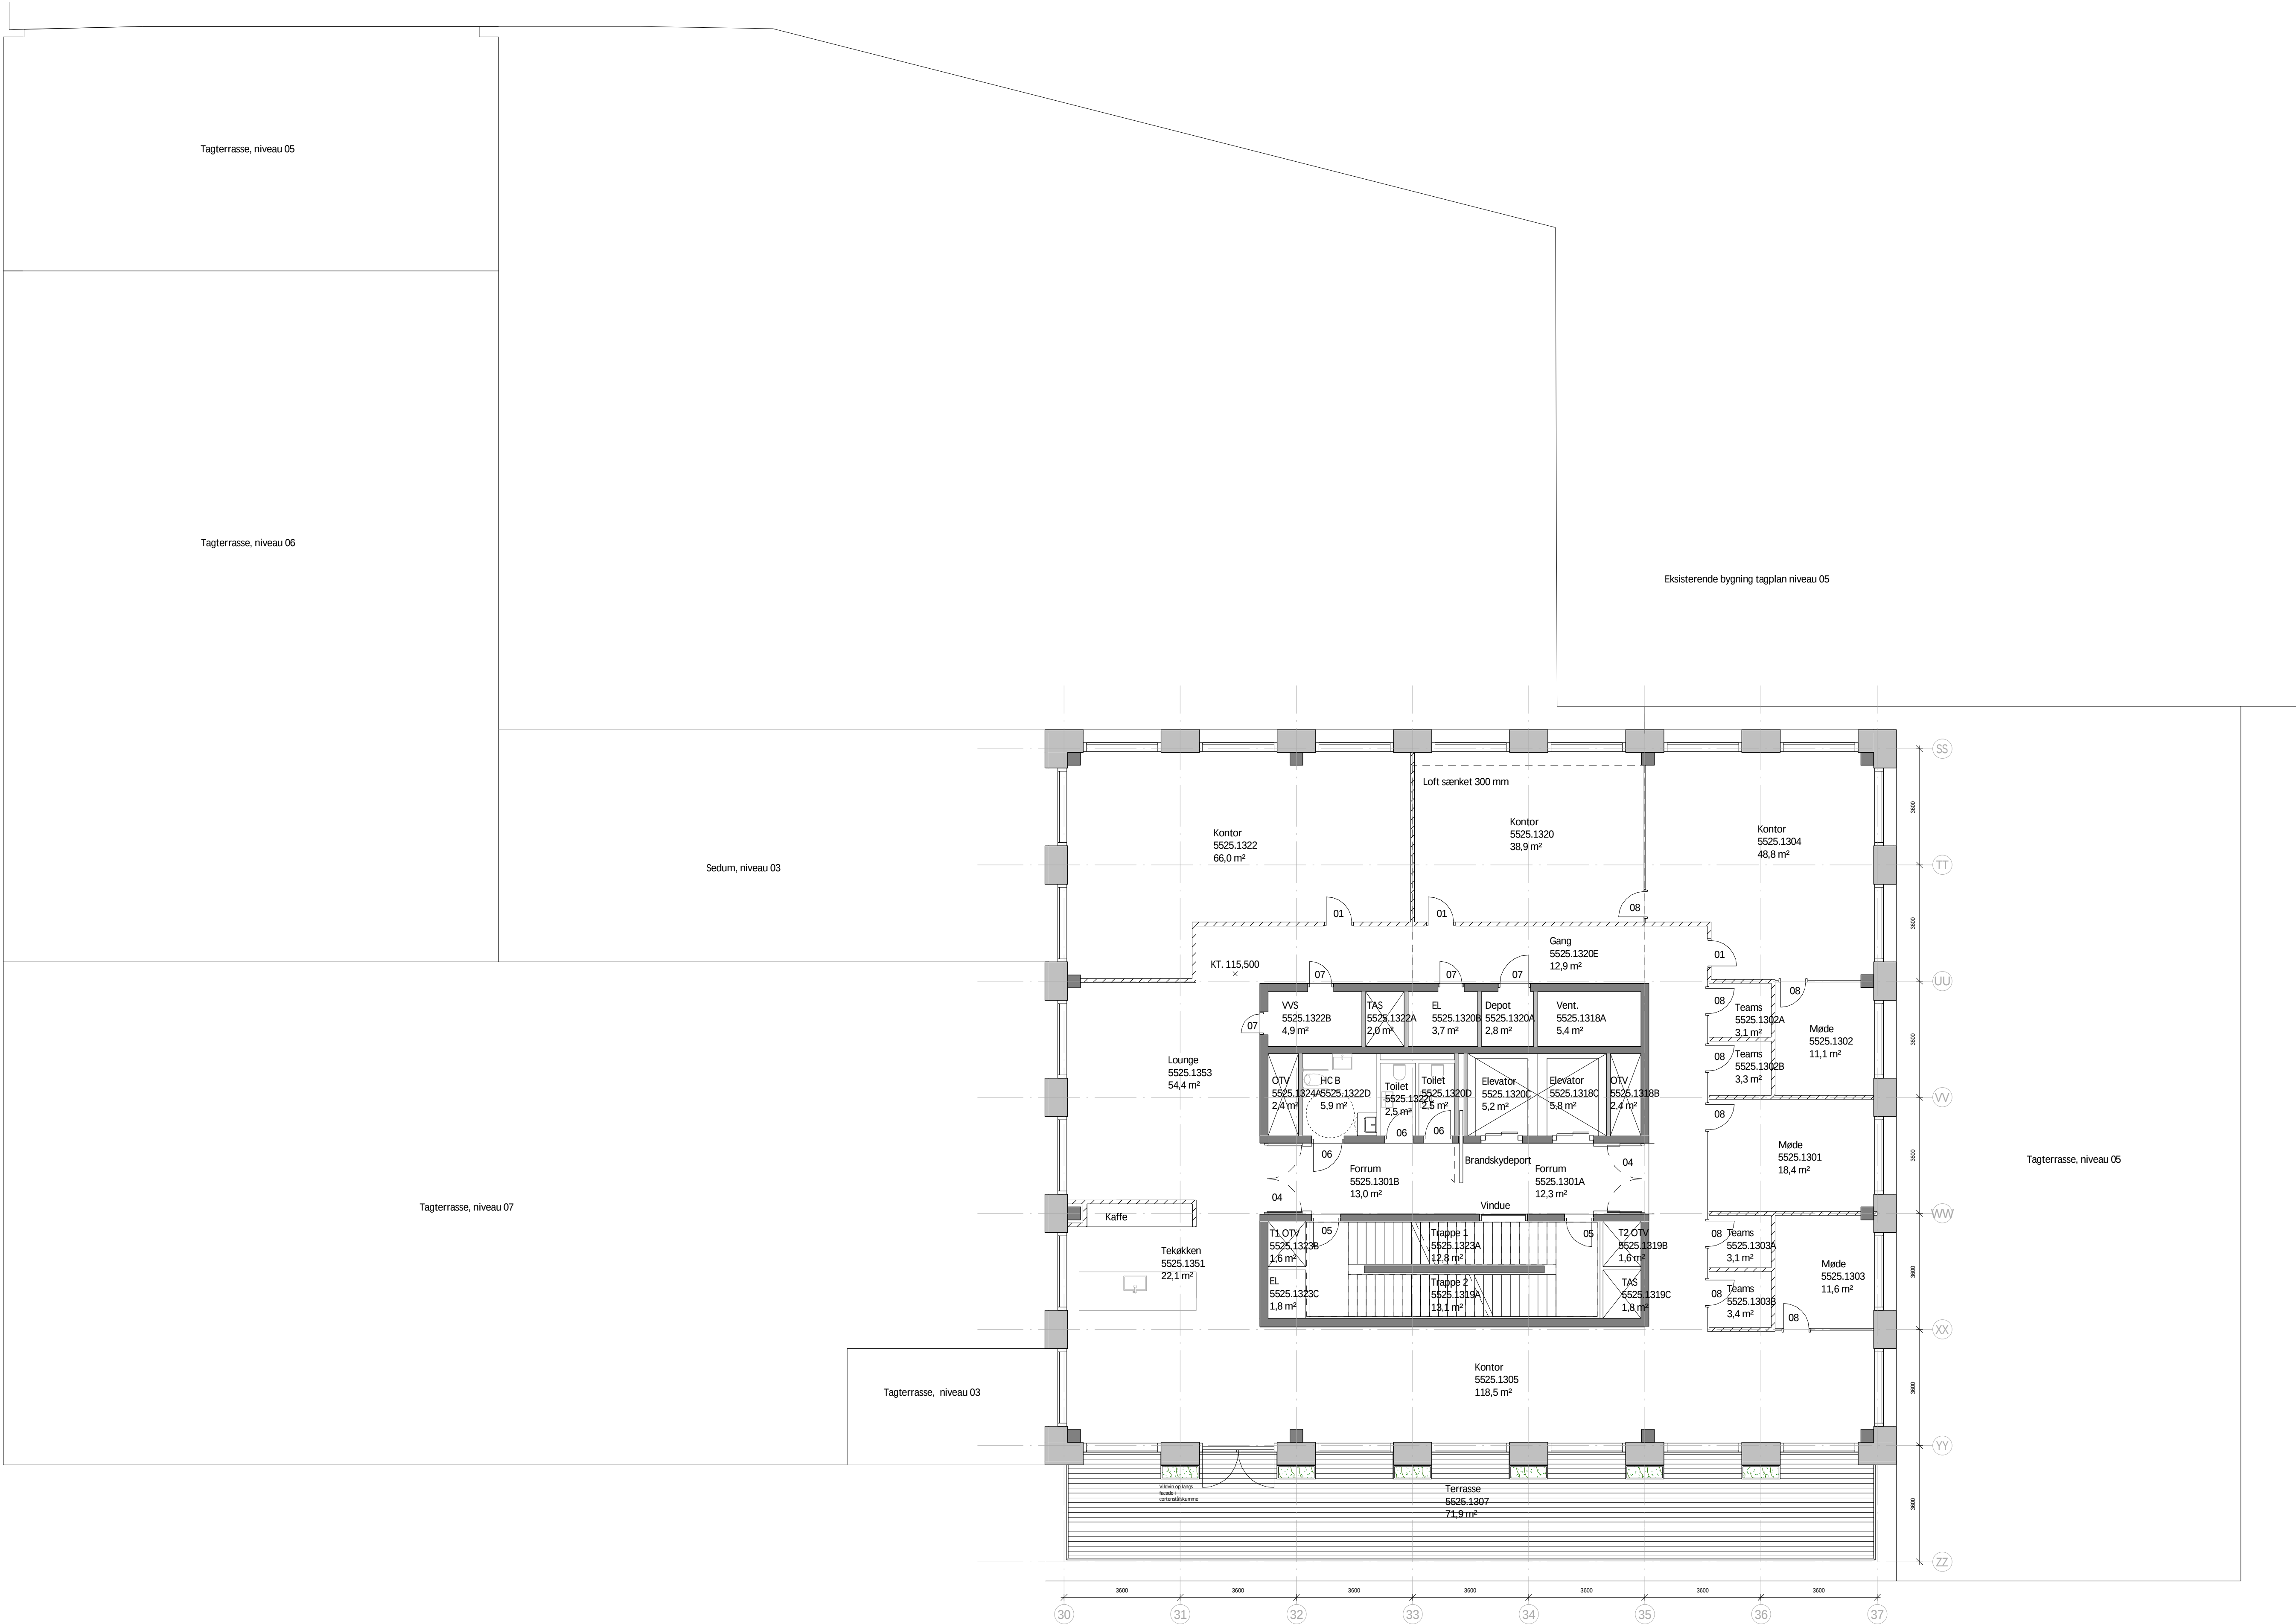

TEGN.NR: ARK-00-11-13-00

Signaturer

- 700 mm sadwifacade med udv. tegl
- Betonsøjle med udv. tegl
- Fritstående betonsøjle
- Bærende betonvægge
- Indv. let væg
- Udv. facade glasparti
- Systemvægge i glas
- Gardiner
- Foldevæg
- Teknikskakt
- KT. XXX.XXX x Kote, overkant færdigt gulv
- Potentiel placering, madelevator
- Forberedelse til hul
- Potentiel installationszone
- Digital væg, bygherrelevance
- Entreprisegrænse

INCUBA next

Bygherre: INCUBA A/S	Åbogade 15	8200 Aarhus N	Tlf: 87345555	E-mail: incuba@incuba.dk
FASE: Udbudsprojekt	EMNE: Niveau 13	AART		
		TEGN.NR: ARK-00-11-13-00		
SAGS.NR.: 2019088	DATO: 2020-10-01	MÅL: 1 : 100	INIT: KLA	KONTR: TBO
○ Arkitekt: AART Architects A/S	Mariane Thomsens Gade 1C, 9. sal	8000 Aarhus C	Tlf: 87 30 32 86	E-mail: aart@art.dk
○ Ingeniør: Rambøll Danmark A/S	Olof Palmes Alle 20	8200 Aarhus N	Tlf: 51611000	E-mail: info@ramboll.com