


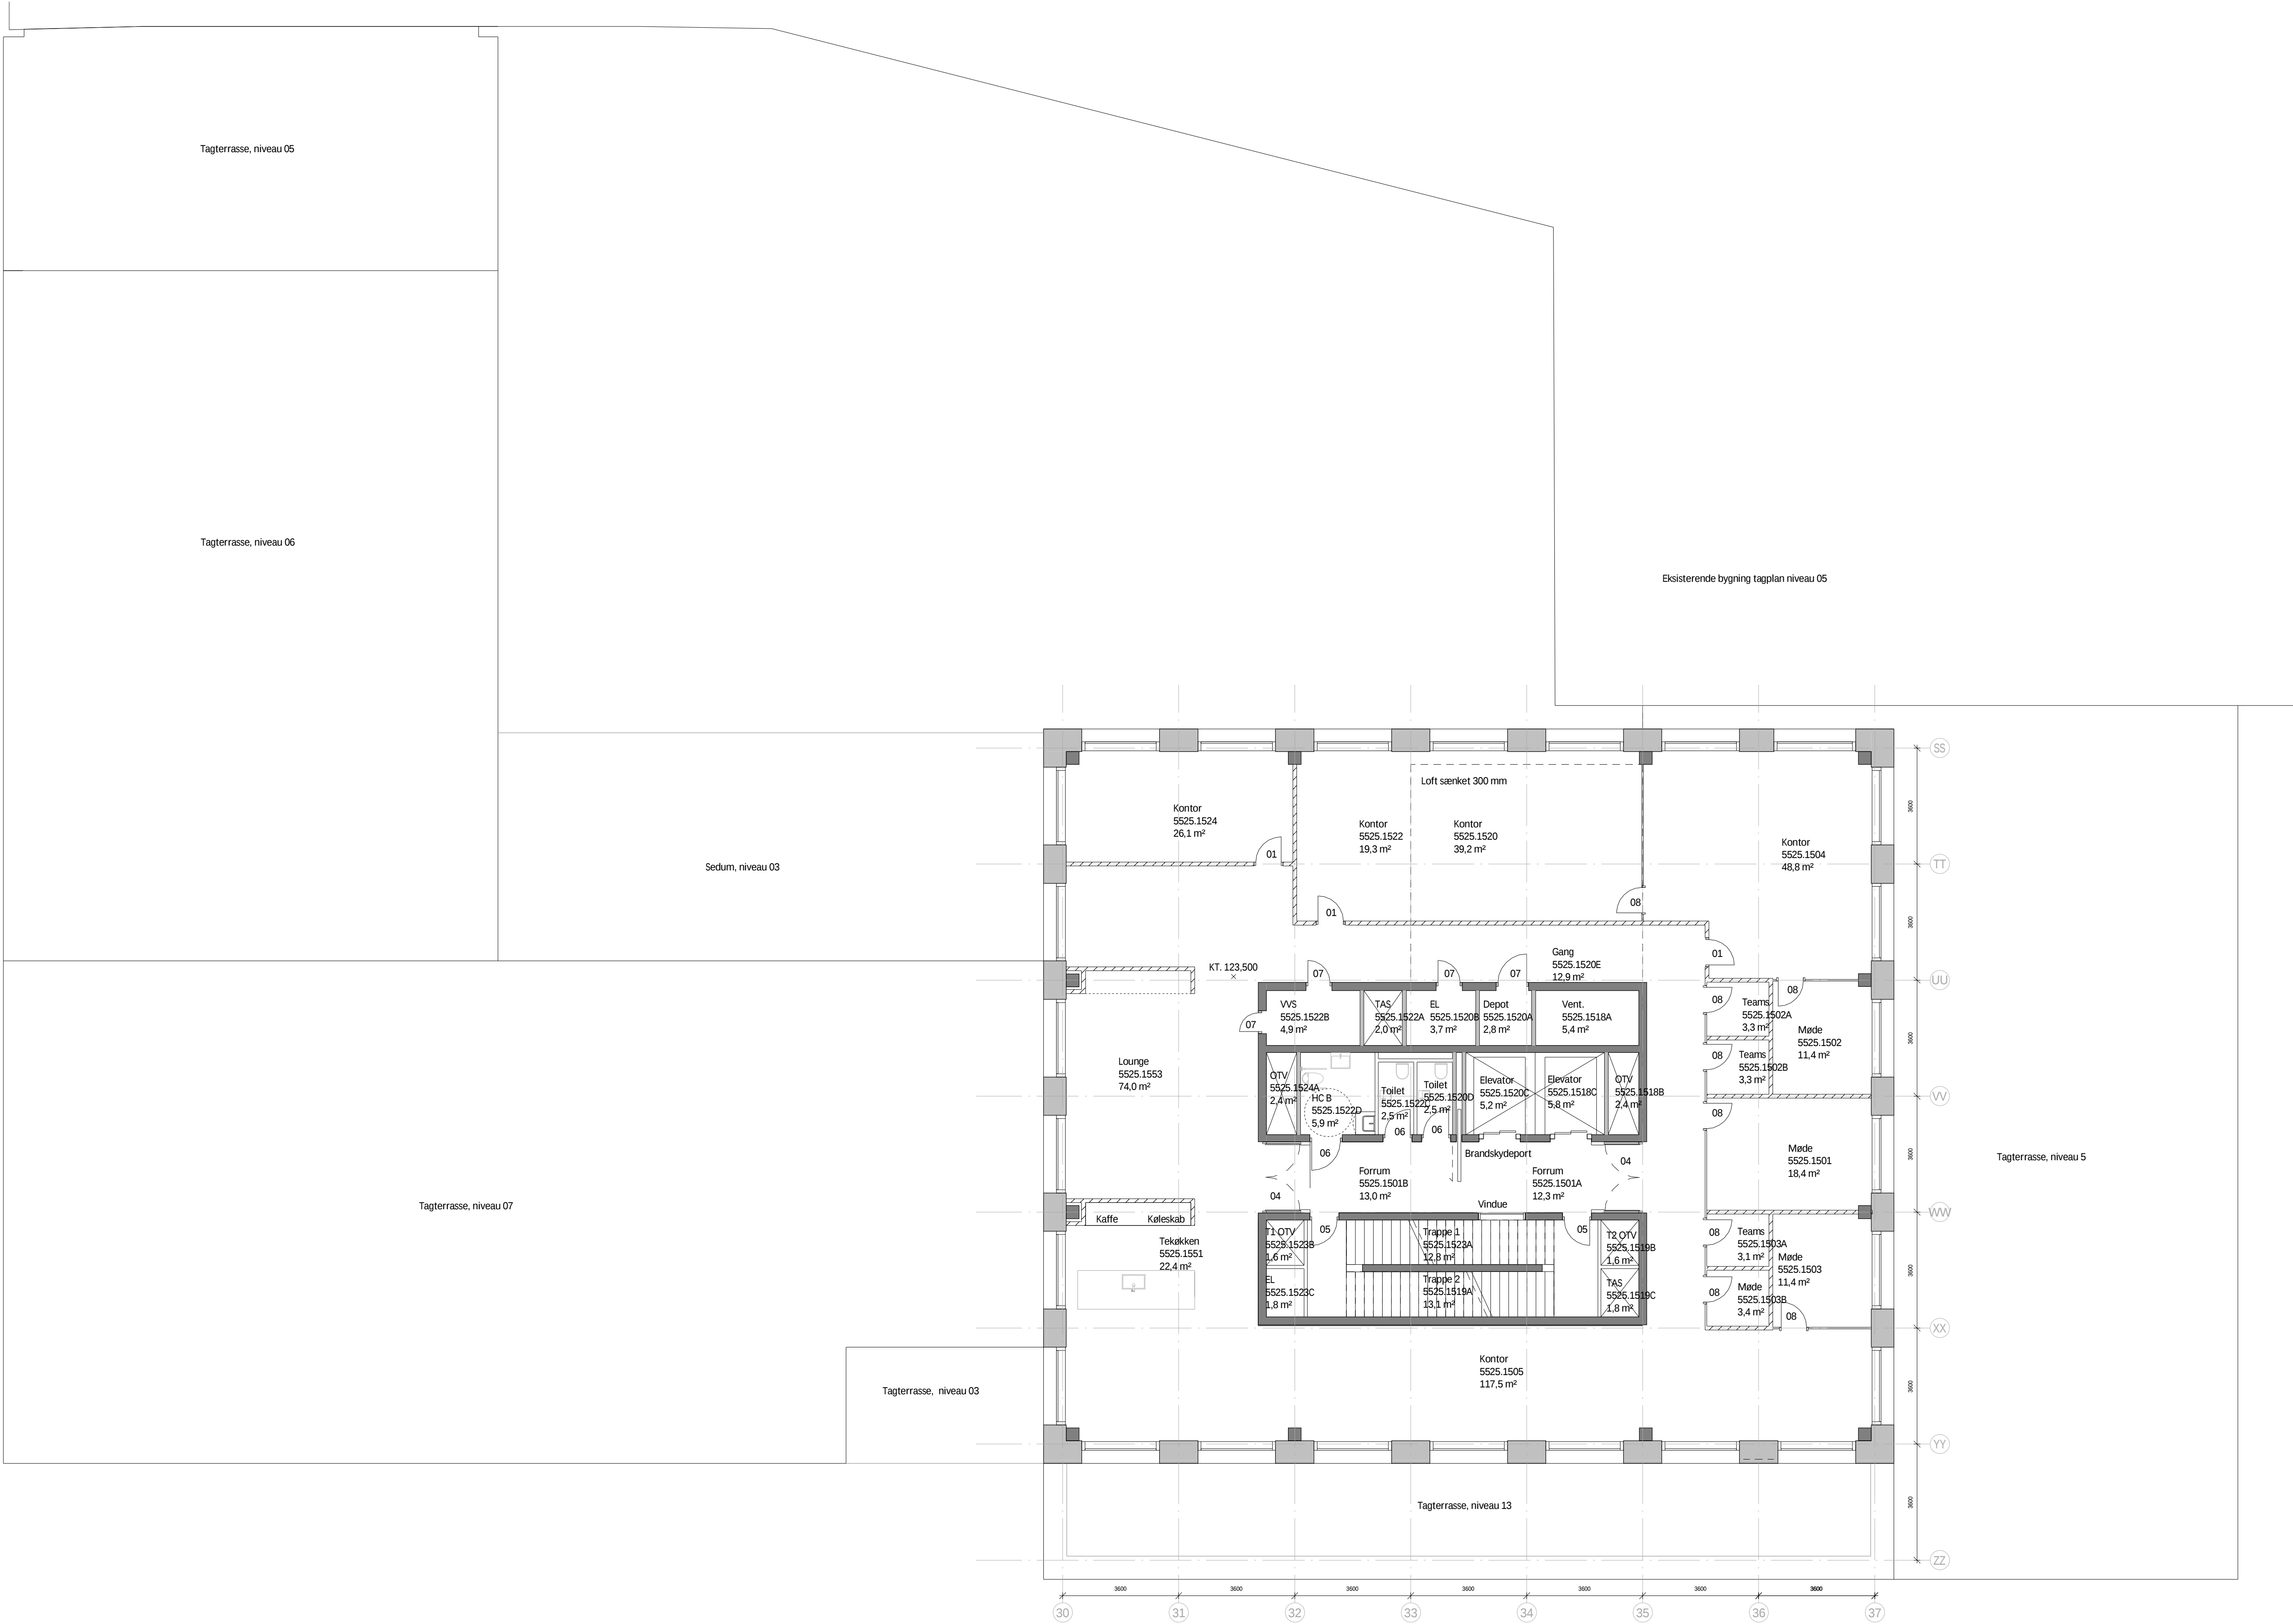

TEGN.NR: ARK-00-11-15-00

Signaturer

- 700 mm sadwifacade med udv. tegl
- Betonsøjle med udv. tegl
- Fritstående betonsøjle
- Bærende betonvægge
- Indv. let væg
- Udv. facade glasparti
- Systemvægge i glas
- Gardiner
- Foldevæg
- Teknikskakt
- KT. XXX.XXX x Kote, overkant færdigt gulv
- Potentiel placering, madelevator
- Forberedelse til hul
- Potentiel installationszone
- Digital væg, bygherreleverence
- Entreprisegrænse

INCUBA next

Bygherre: INCUBA A/S	Åbogade 15	8200 Aarhus N	Tlf: 87345555	E-mail: incuba@incuba.dk
FASE: Udbudsprojekt	EMNE: Niveau 15	AART		
SAGS.NR.: 2019088		DATO: 2020-10-01	MÅL: 1 : 100	INIT: KLA
○ Arkitekt: AART Architects A/S		Mariane Thomsens Gade 1C, 9. sal 8000 Aarhus C		Tlf: 87 30 32 86
○ Ingeniør: Rambøll Danmark A/S		Olof Palmes Alle 20 8200 Aarhus N		E-mail: aart@aart.dk
				REV: TEGN.NR: ARK-00-11-15-00
				GODK:ATY
				E-mail: info@ramboll.com